


LIFE FIELD

小会議室 A

ライフフィールド

面積 : 36㎡
(10.9坪)
床~天井高さ : 約2.6m

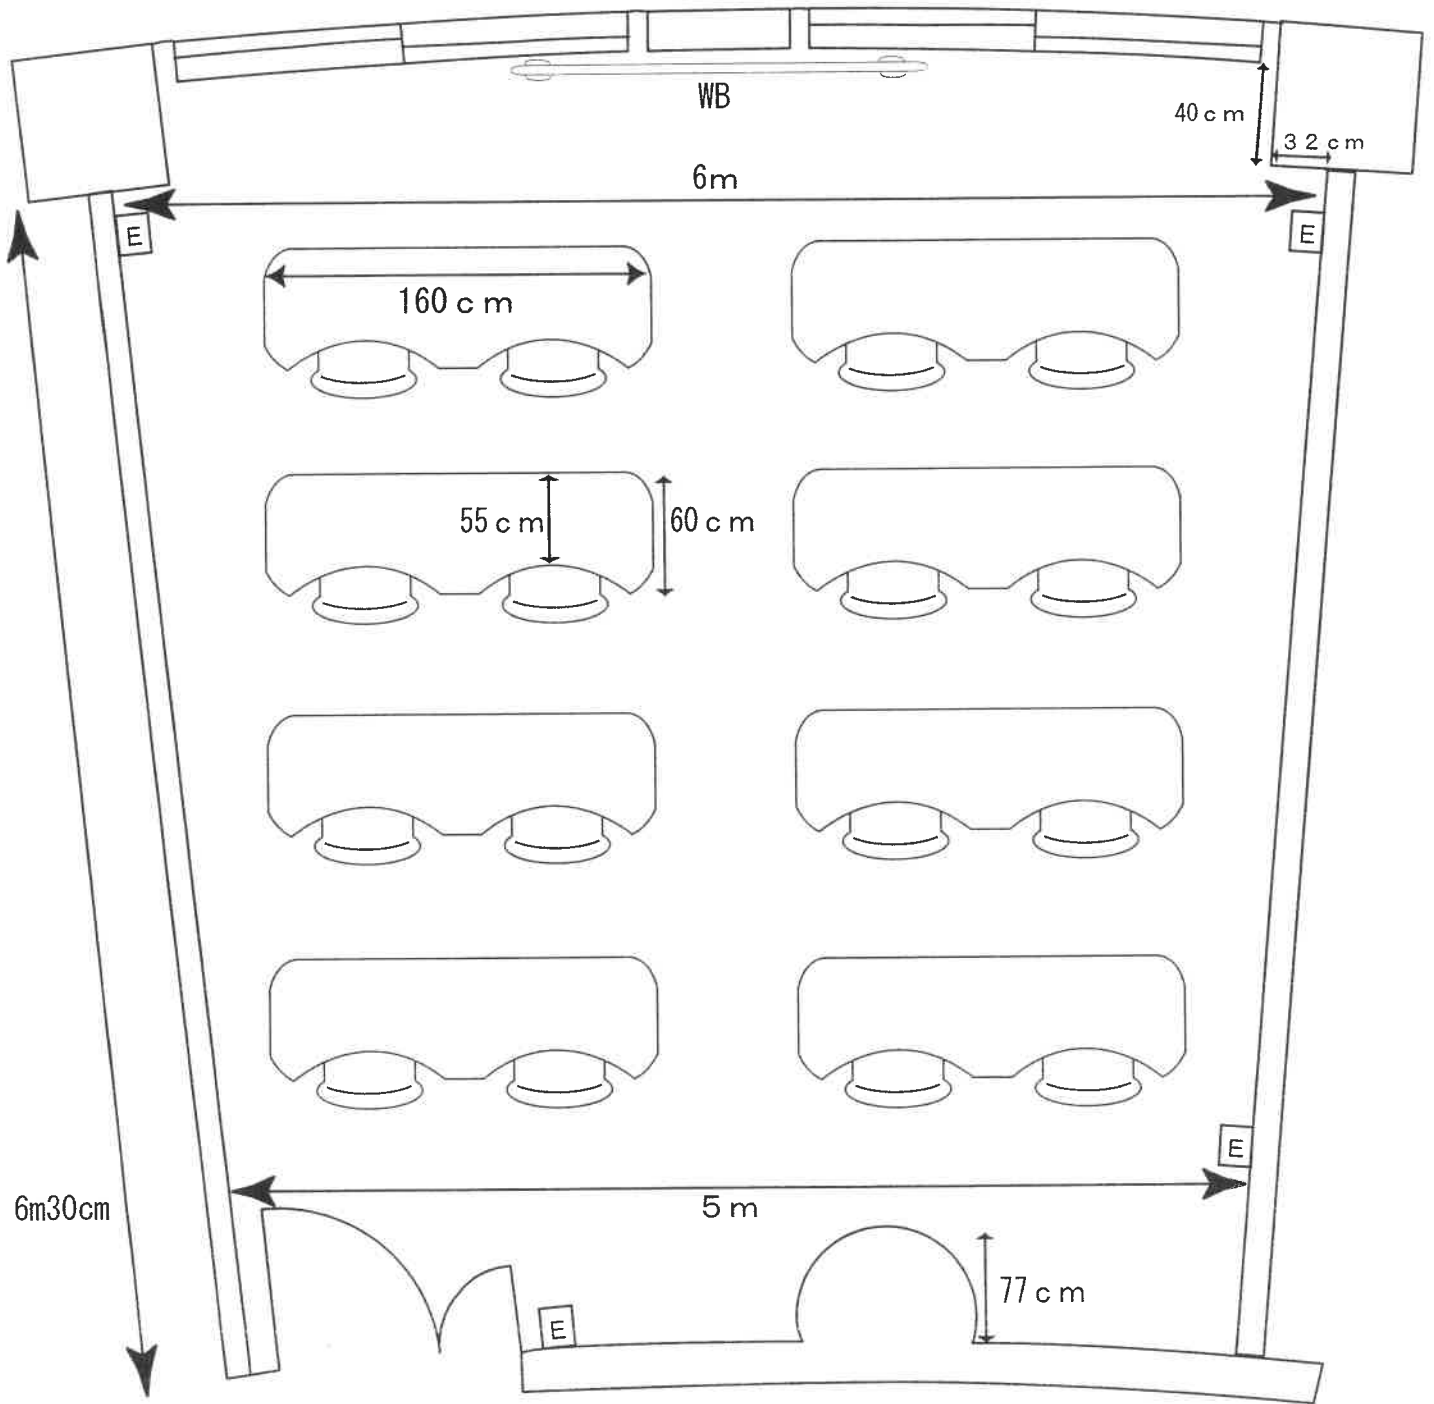

3 F 廊下