

LIFE FIELD


和室

ライフフィールド

面積 : 約23㎡ (15畳/6.9坪)
: 約18㎡ (12畳/5.5坪)

床~ : 約2.6m (室内)
天井高さ : 約2.3m (通路)

窓側

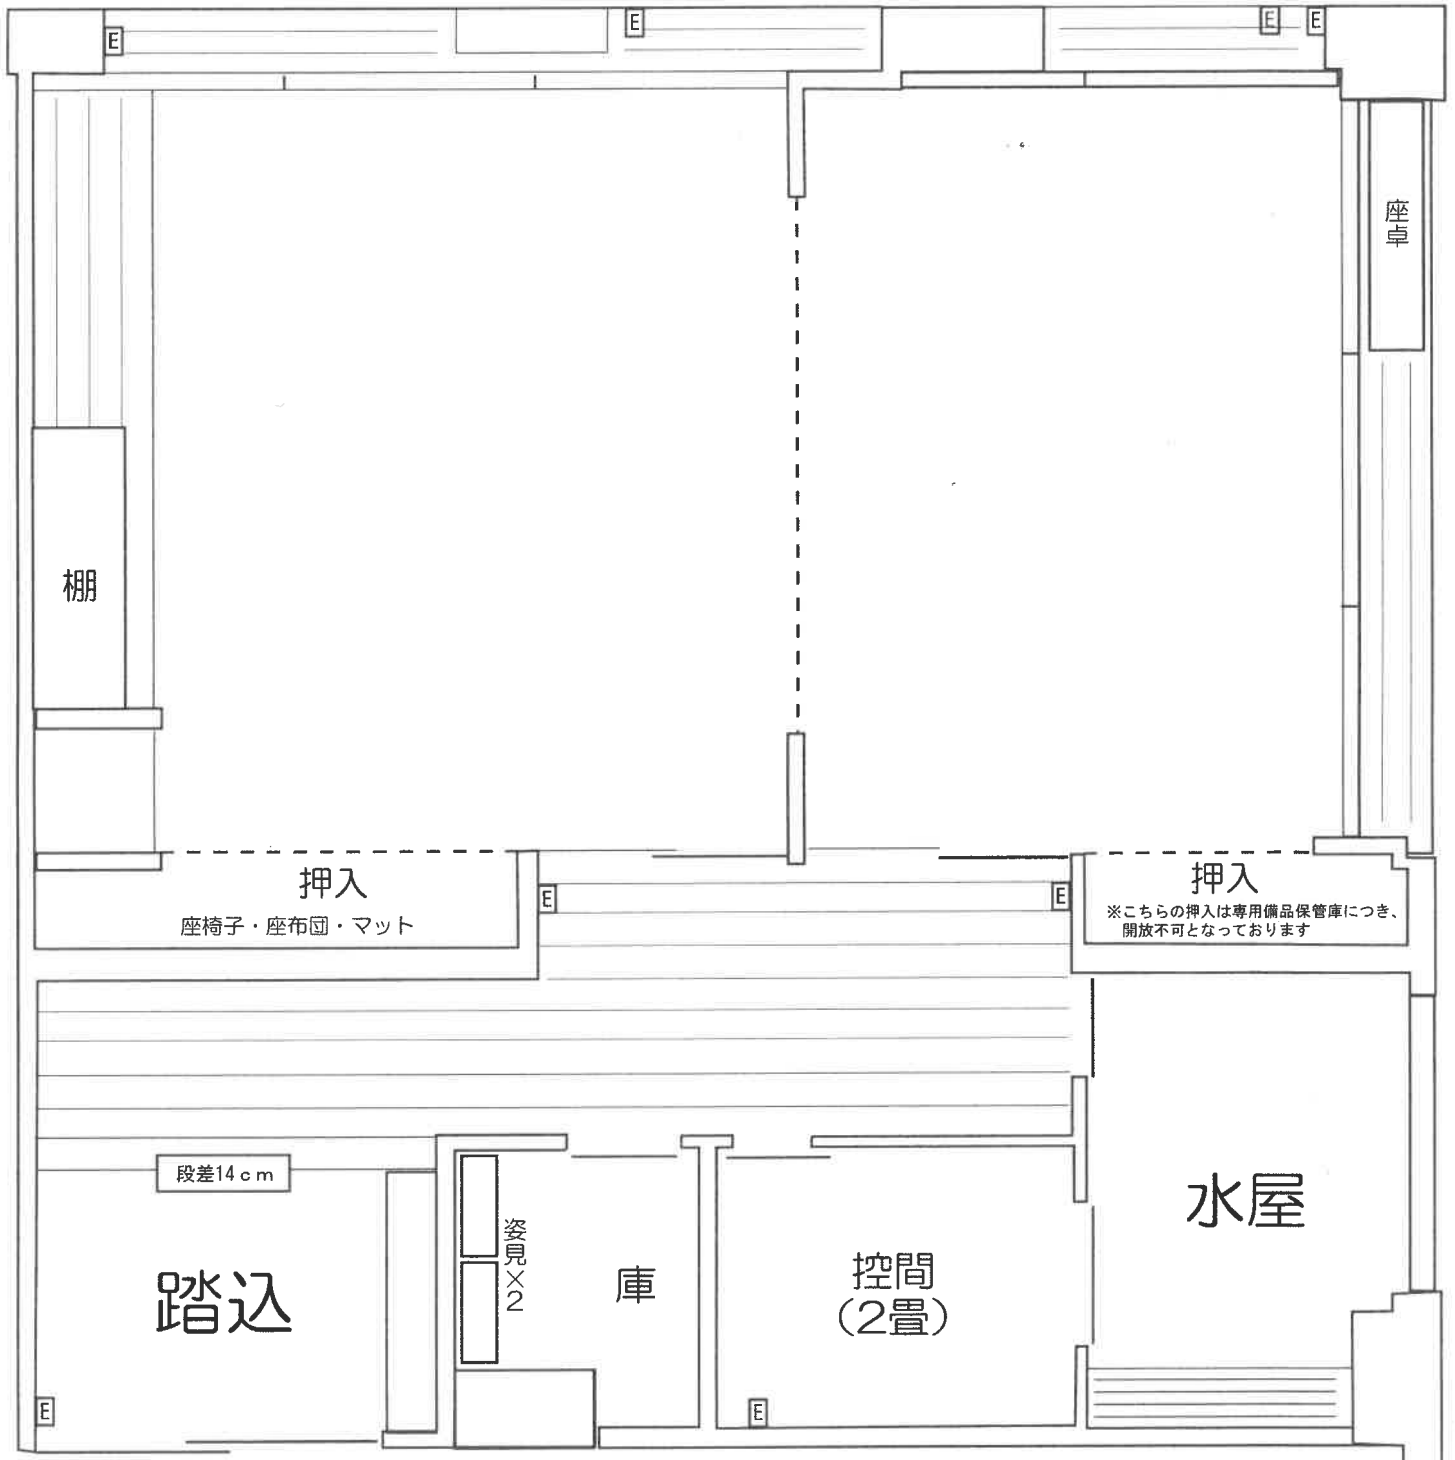

廊下側