


LIFE FIELD

大会議室

ライフフィールド

面積 : 約 140.9^m²
(約 42.6 坪)
床~天井高さ : 約 2.6m

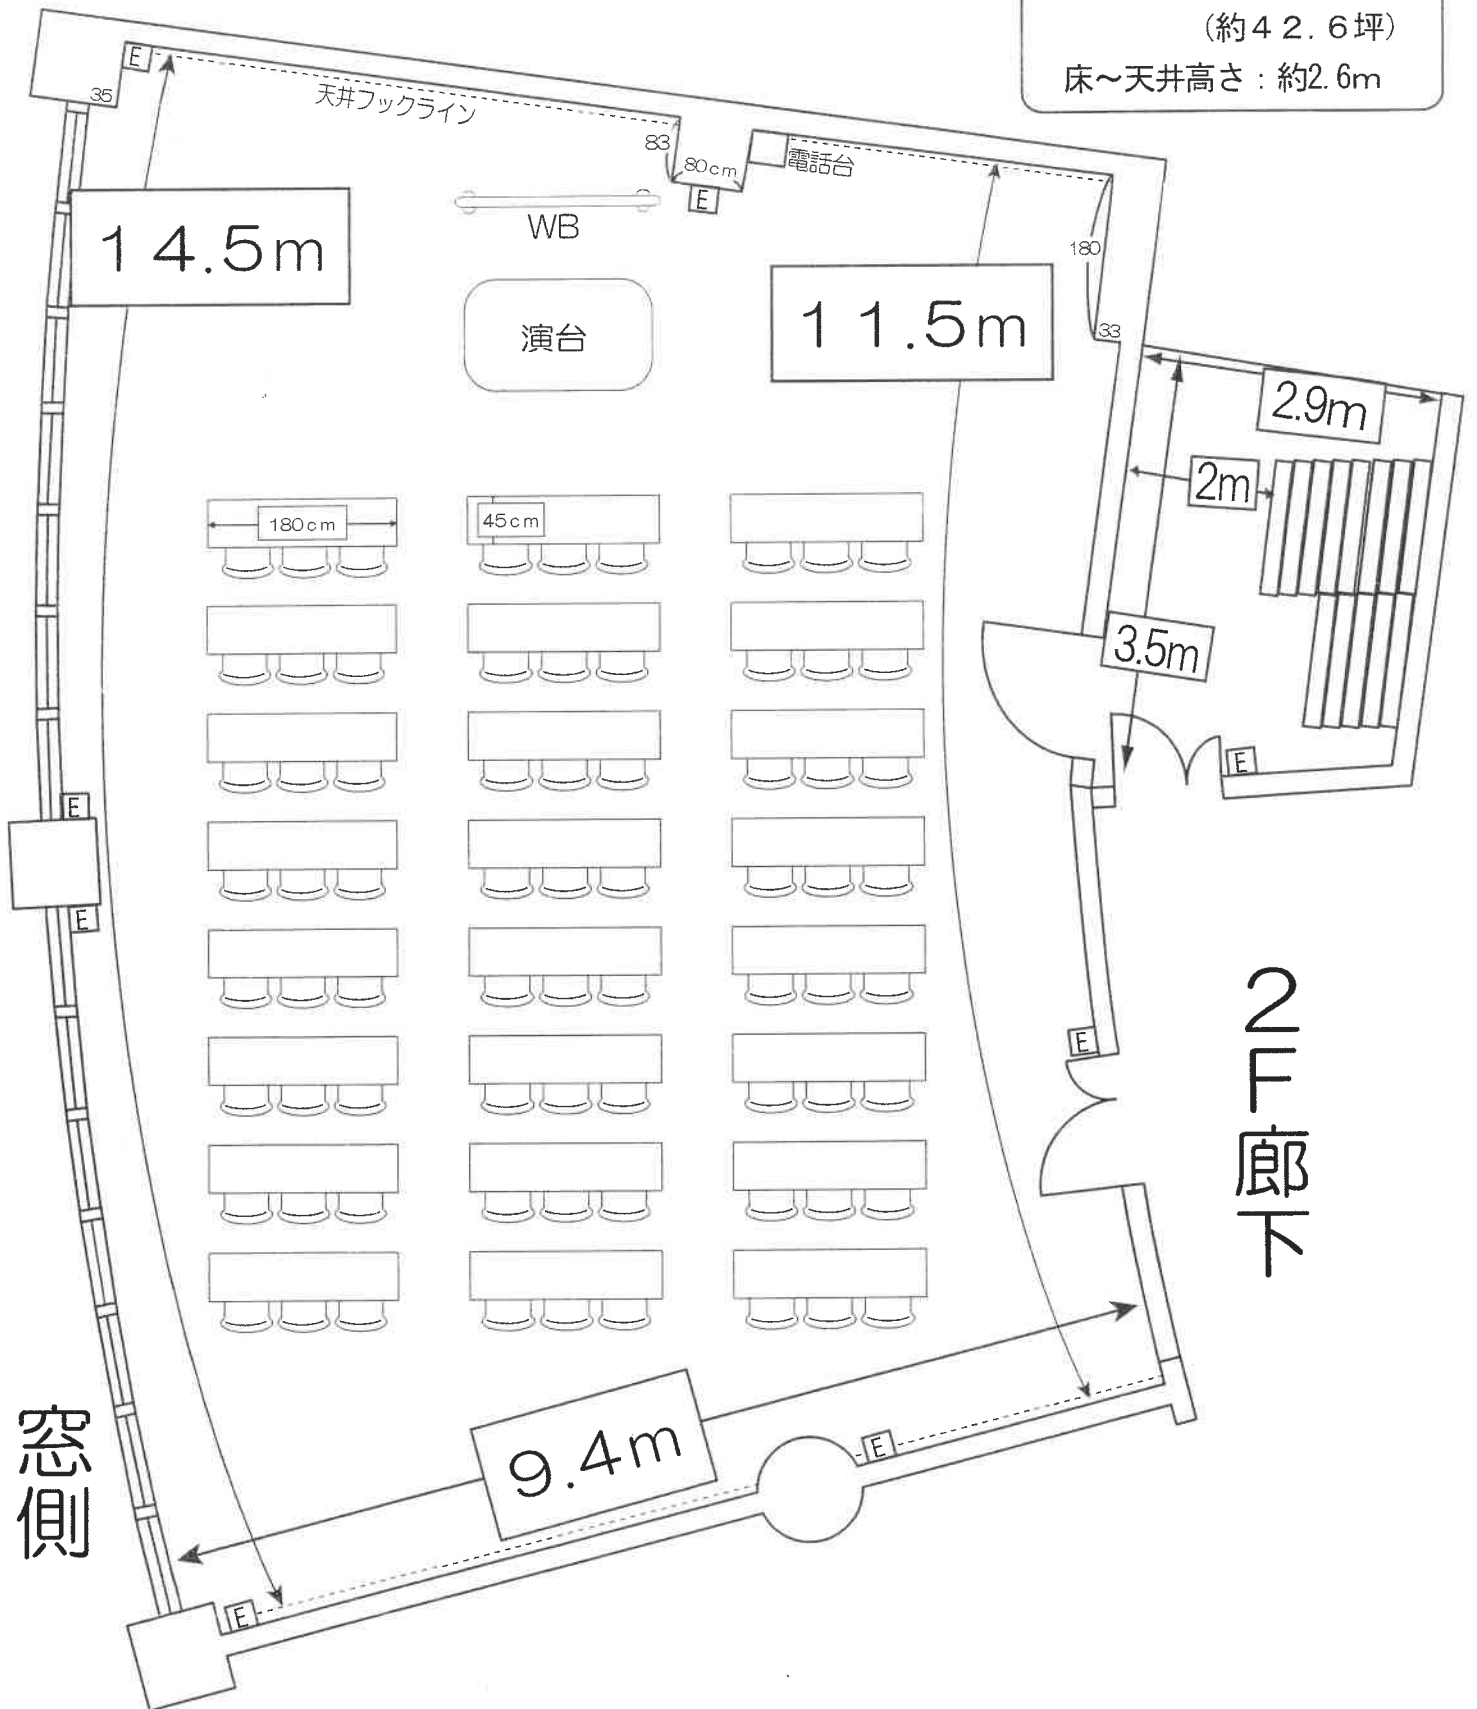

1m